


## KM 20' kancelária (6058x2438x2591 mm) KM 2

**KIMÁ Trade**

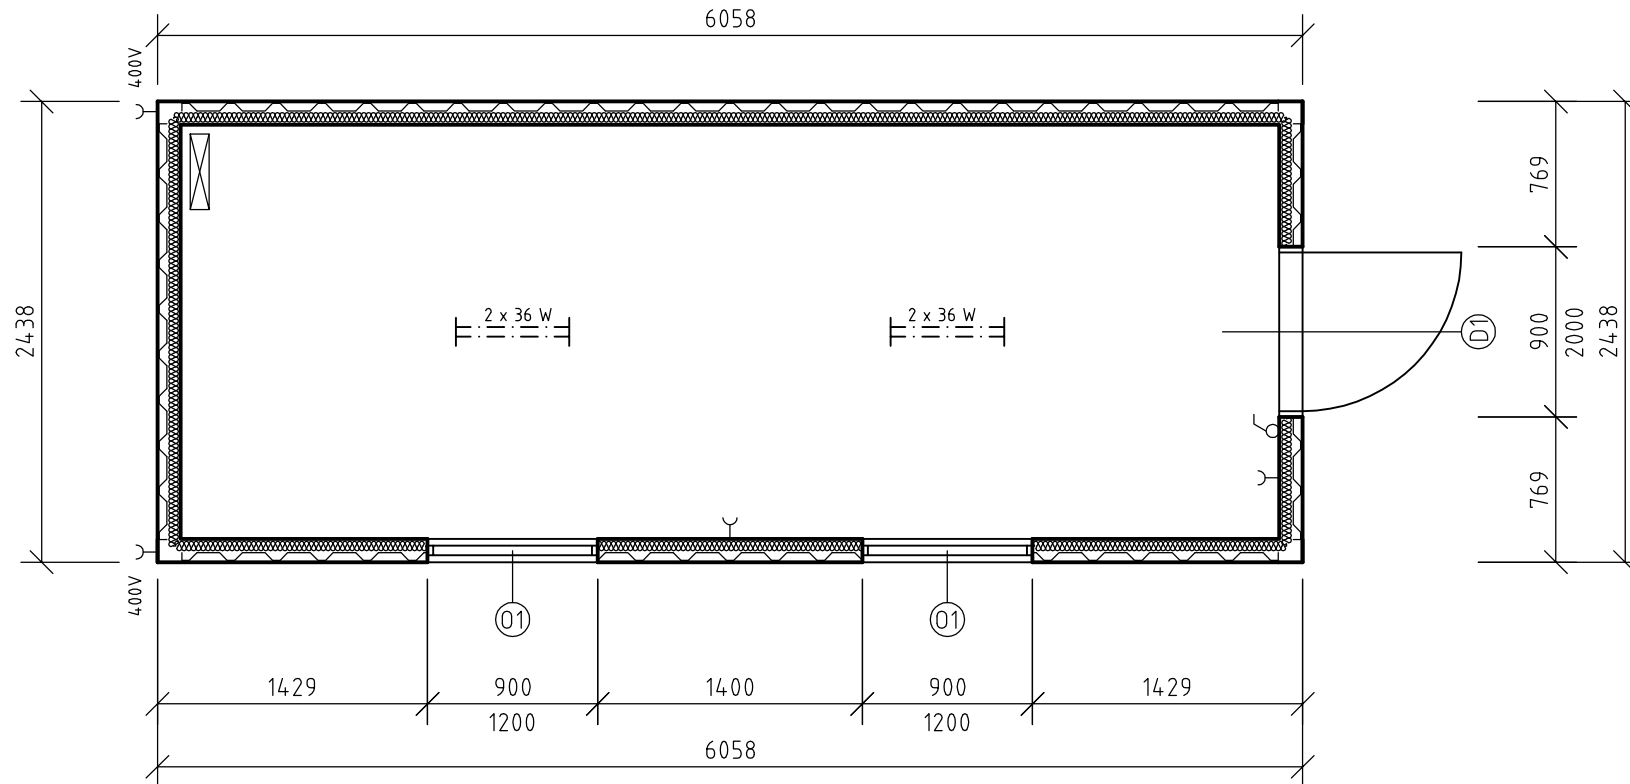

### OKNO

- ⓪1 plastové okno + roleta - 900x1200 mm

### DVERE

- vonkajšie:

- ⓪1 plastové dvere - 900x2000 mm
- ⓪2 oceľové dvere - 900x2000 mm
- ⓪3 dvere Hormann - typ MZ1 - 875x2000 mm

### IZOLÁCIA

- izolácia z minerálnej vlny + paropriepustná fólia
- a) steny a strop hr. 50 mm
- b) podlaha hr. 100 mm

### OBKLAD STIEN

- preglejka biela perlička hr. 10 mm

### PODLAHA

- vodeodolná preglejka hr. 18 mm + PVC linoleum hr. 1,3 mm