


KM 20' kancelária (6058x2438x2591 mm) KM 3

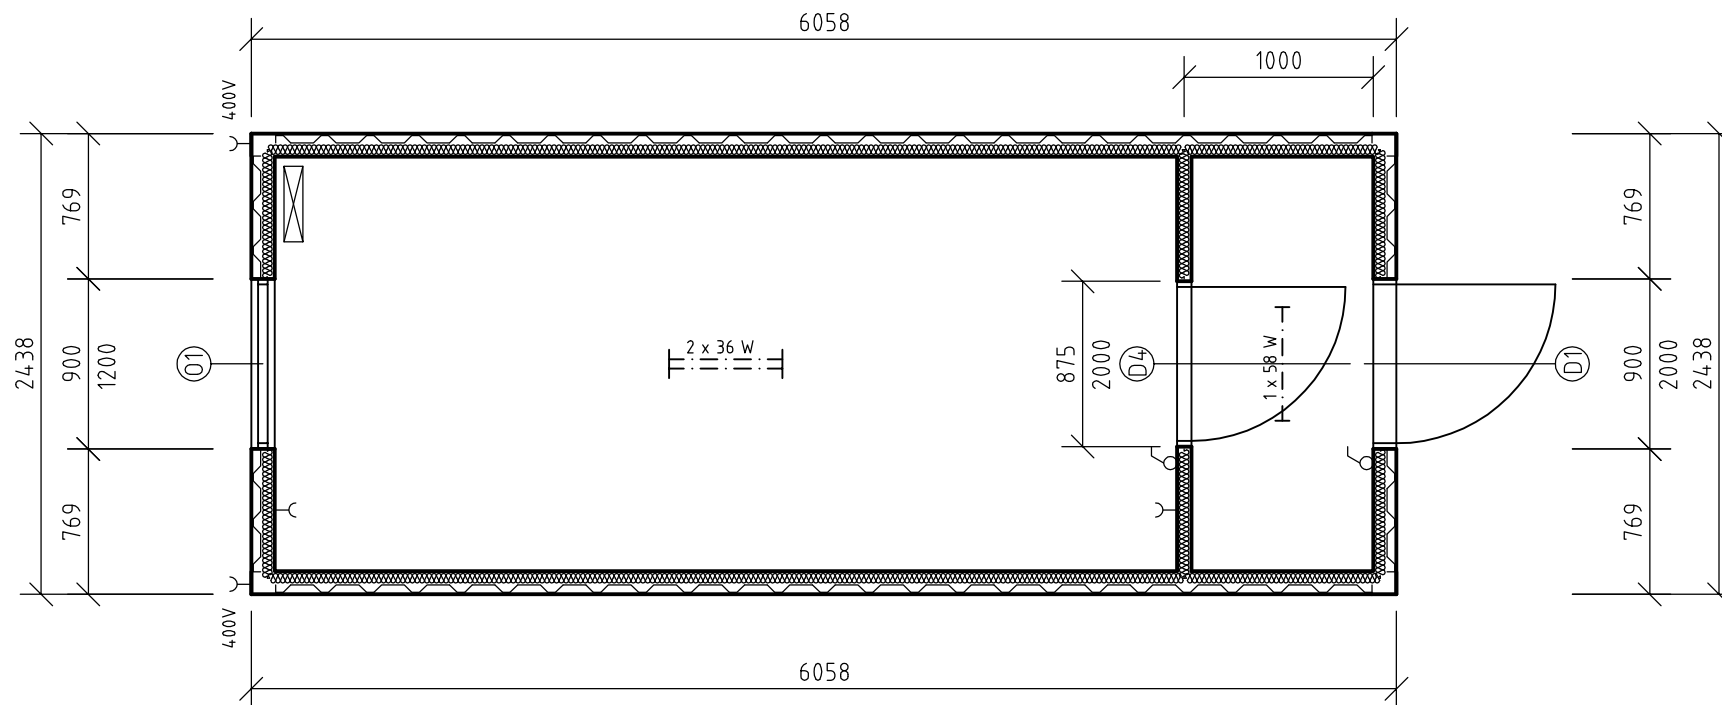

OKNO

- ① plastové okno + roleta - 900x1200 mm

DVERE

- vonkajšie:

- ① plastové dvere - 900x2000 mm
- ② oceľové dvere - 900x2000 mm
- ③ dvere Hormann - typ MZ1 - 875x2000 mm

- vnútorné:

- ④ dvere Hormann - typ ZK1 - 875x2000 mm

IZOLÁCIA

- izolácia z minerálnej vlny + paropriepustná fólia
- a) steny a strop hr. 50 mm
- b) podlaha hr. 100 mm

OBKLAD STIEN

- preglejka biela perlička hr. 10 mm

PODLAHA

- vodeodolná preglejka hr. 18 mm + PVC linoleum hr. 1,3 mm